Revitalisierung
Herblingerbach

ABSCHNITT «ENGEL»

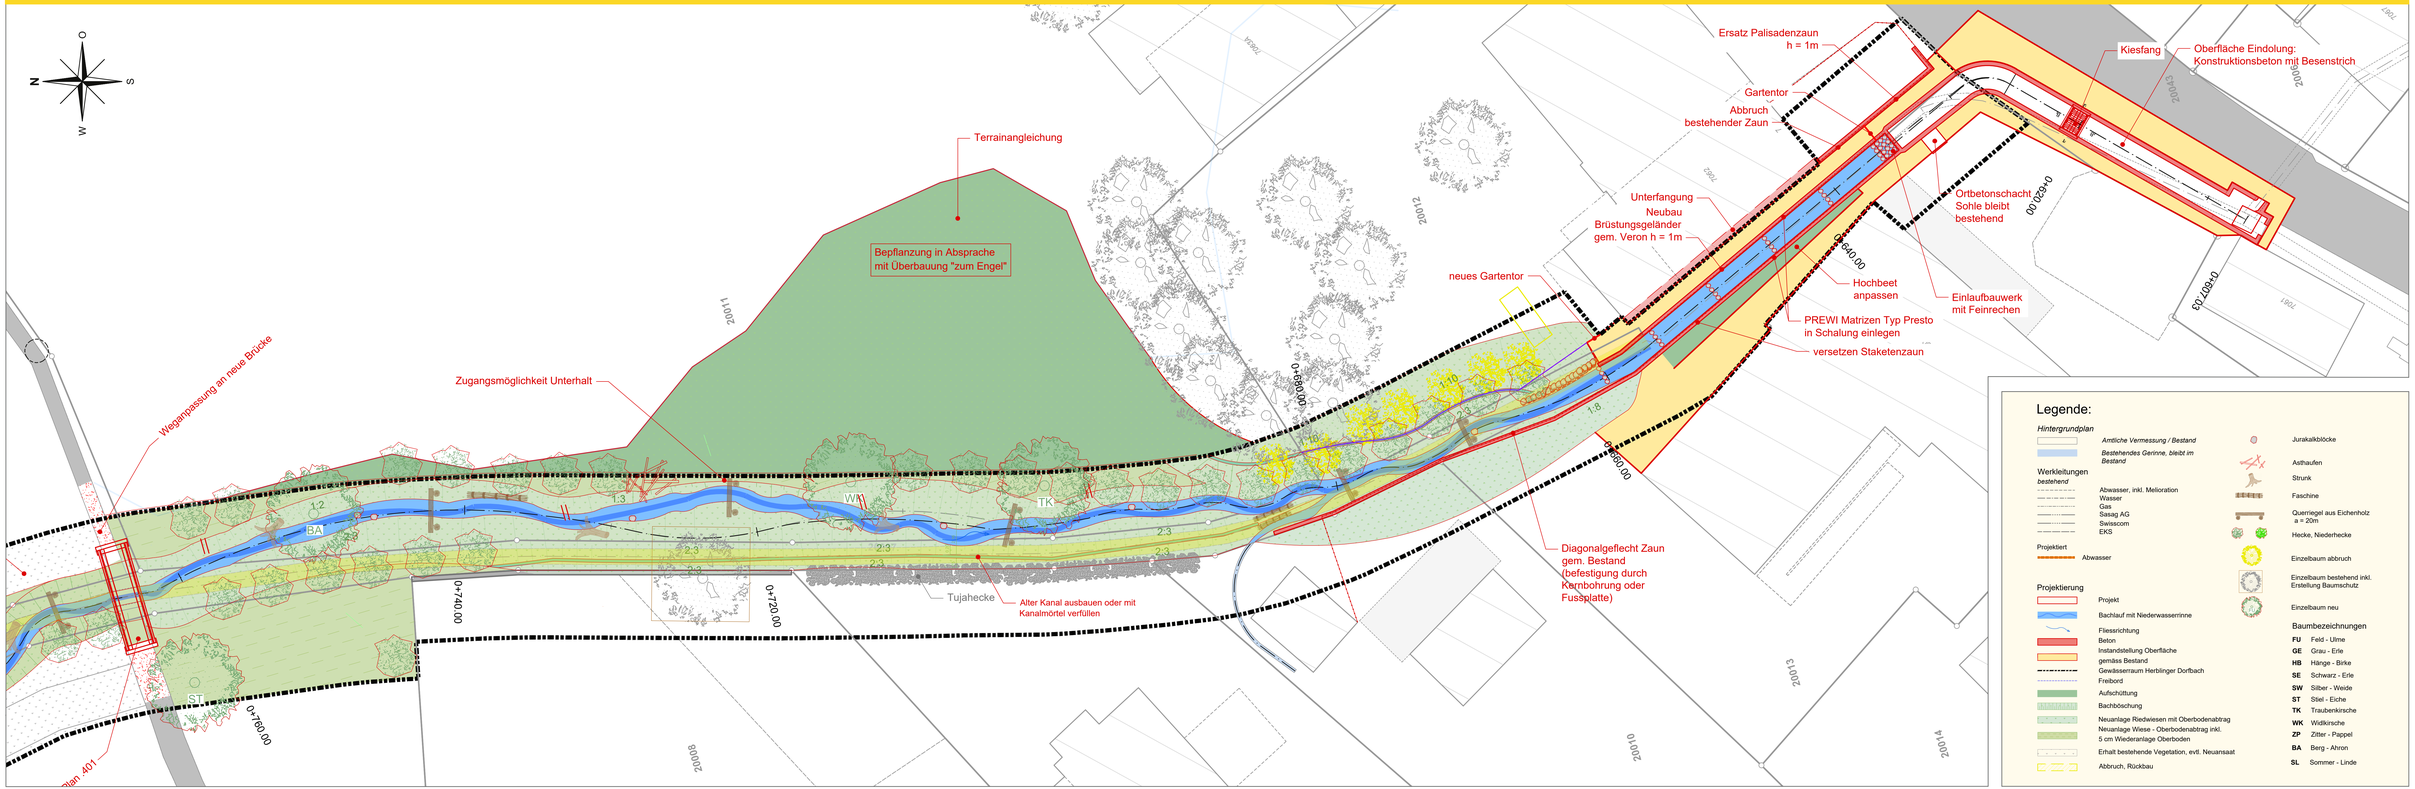

Legende:

Hintergrundplan
- *Amtliche Vermessung / Bestand*
- *Bestehendes Gerinne, bleibt im Bestand*

Werkleitungen *bestehend*
- Abwasser, inkl. Melioration
- Wasser
- Gas
- Sasag AG
- Swisscom
- EKS

Projektiert
- Abwasser

Projektierung
- Projekt
- Bachlauf mit Niederwasserrinne
- Fliessrichtung
- Beton
- Instandstellung Oberfläche gemäss Bestand
- Gewässerraum Herblinger Dorfbach
- Freibord
- Aufschüttung
- Bachböschung
- Neuanlage Riedwiesen mit Oberbodenabtrag
- Neuanlage Wiese - Oberbodenabtrag inkl. 5 cm Wiederanlage Oberboden
- Erhalt bestehende Vegetation, evtl. Neuansaat
- Abbruch, Rückbau

- Jurakalkblöcke
- Asthaufen
- Strunk
- Faschine
- Querriegel aus Eichenholz a = 20m
- Hecke, Niederhecke
- Einzelbaum abbruch
- Einzelbaum bestehend inkl. Erstellung Baumschutz
- Einzelbaum neu

Baumbezeichnungen
- **FU** Feld - Ulme
- **GE** Grau - Erle
- **HB** Hänge - Birke
- **SE** Schwarz - Erle
- **SW** Silber - Weide
- **ST** Stiel - Eiche
- **TK** Traubenkirsche
- **WK** Wildkirsche
- **ZP** Zitter - Pappel
- **BA** Berg - Ahron
- **SL** Sommer - Linde