Revitalisierung
Herblingerbach

ABSCHNITT «OBERWIS»

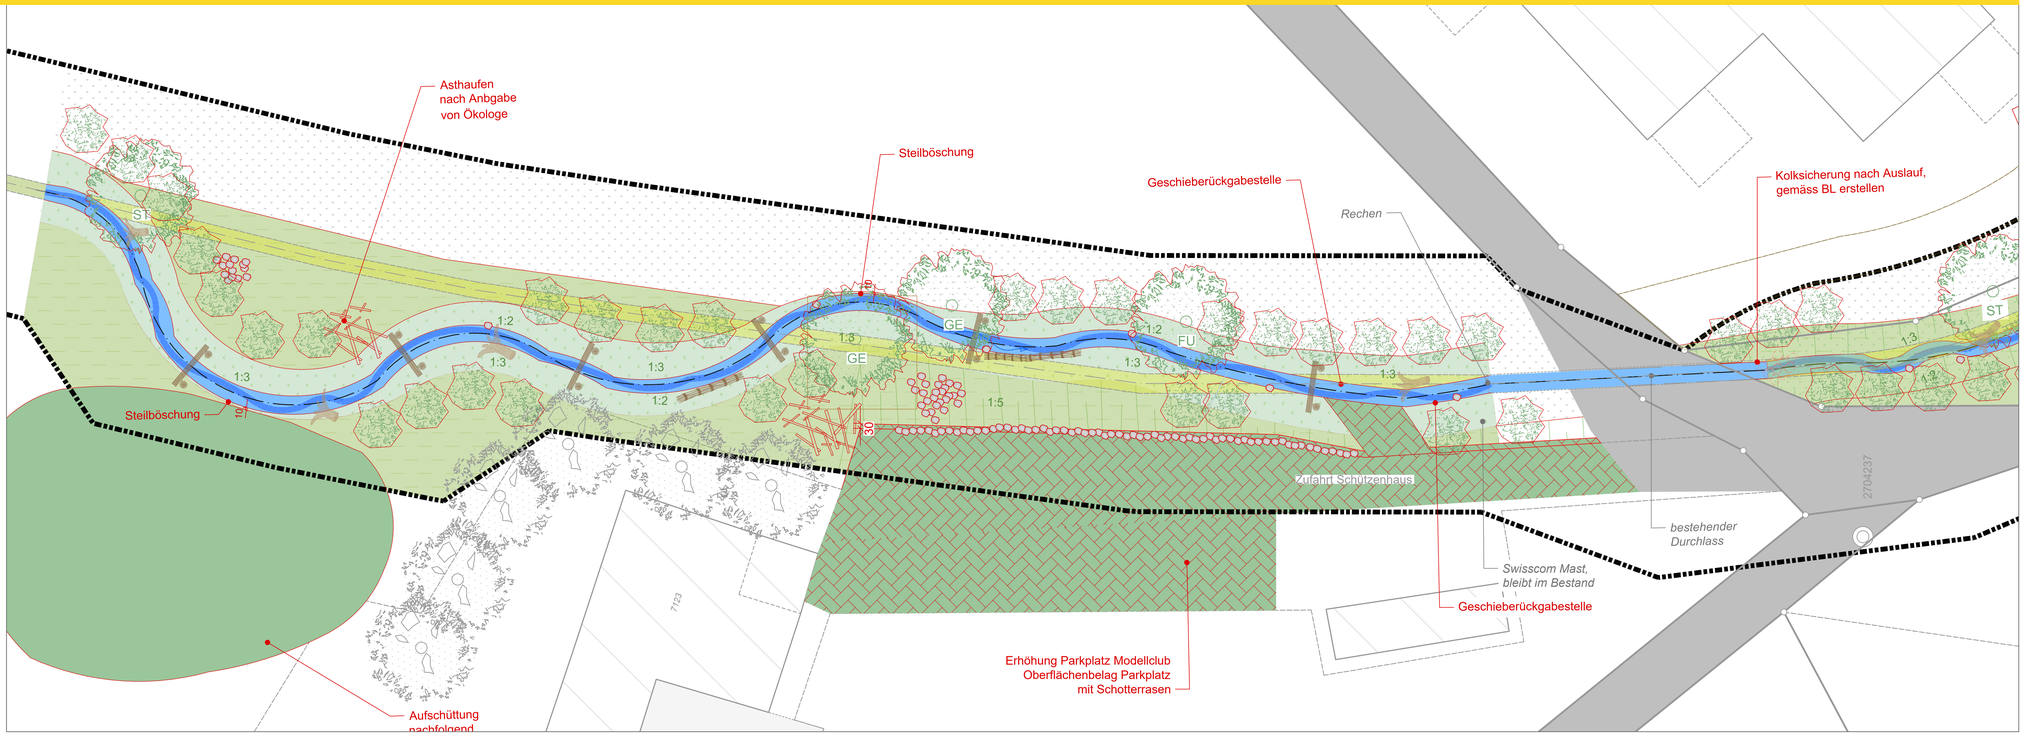

Legende:

Hintergrundplan
- *Amtliche Vermessung / Bestand*
- *Bestehendes Gerinne, bleibt im Bestand*

Werkleitungen
bestehend
- Abwasser, inkl. Melioration
- Wasser
- Gas
- Sasag AG
- Swisscom

Projektierung
- Projekt
- Gewässerraum projektiert
- Bachlauf mit Niederwasserrinne
- Aufschüttung
- Schotterrasen
- Bachböschung
- Neuanlage Riedwiesen mit Oberbodenabtrag
- Neuanlage Wiese - Oberbodenabtrag inkl. 5 cm Wiederanlage Oberboden
- Erhalt bestehende Vegetation, evtl. Neuansaat
- Erhöhung mit Kies und Netstaler
- Zufahrt für Unterhalt
- Hecken
- Einzelbaum bestehend inkl. Erstellung Baumschutz
- Einzelbaum neu
- Einzelbaum abbruch
- Querriegel aus Eichenholz a = 14m
- Jurakalkblöcke
- Asthaufen
- Strunk
- Faschine
- Projektachse Kilometrierung (0/100/+25/...)

Baumbezeichnungen

FU	Feld - Ulme
GE	Grau - Erle
HB	Hänge - Birke
SE	Schwarz - Erle
SW	Silber - Weide
ST	Stiel - Eiche
TK	Traubenkirsche
WK	Wildkirsche
ZP	Zitter - Pappel
BA	Berg - Ahron
SL	Sommer - Linde